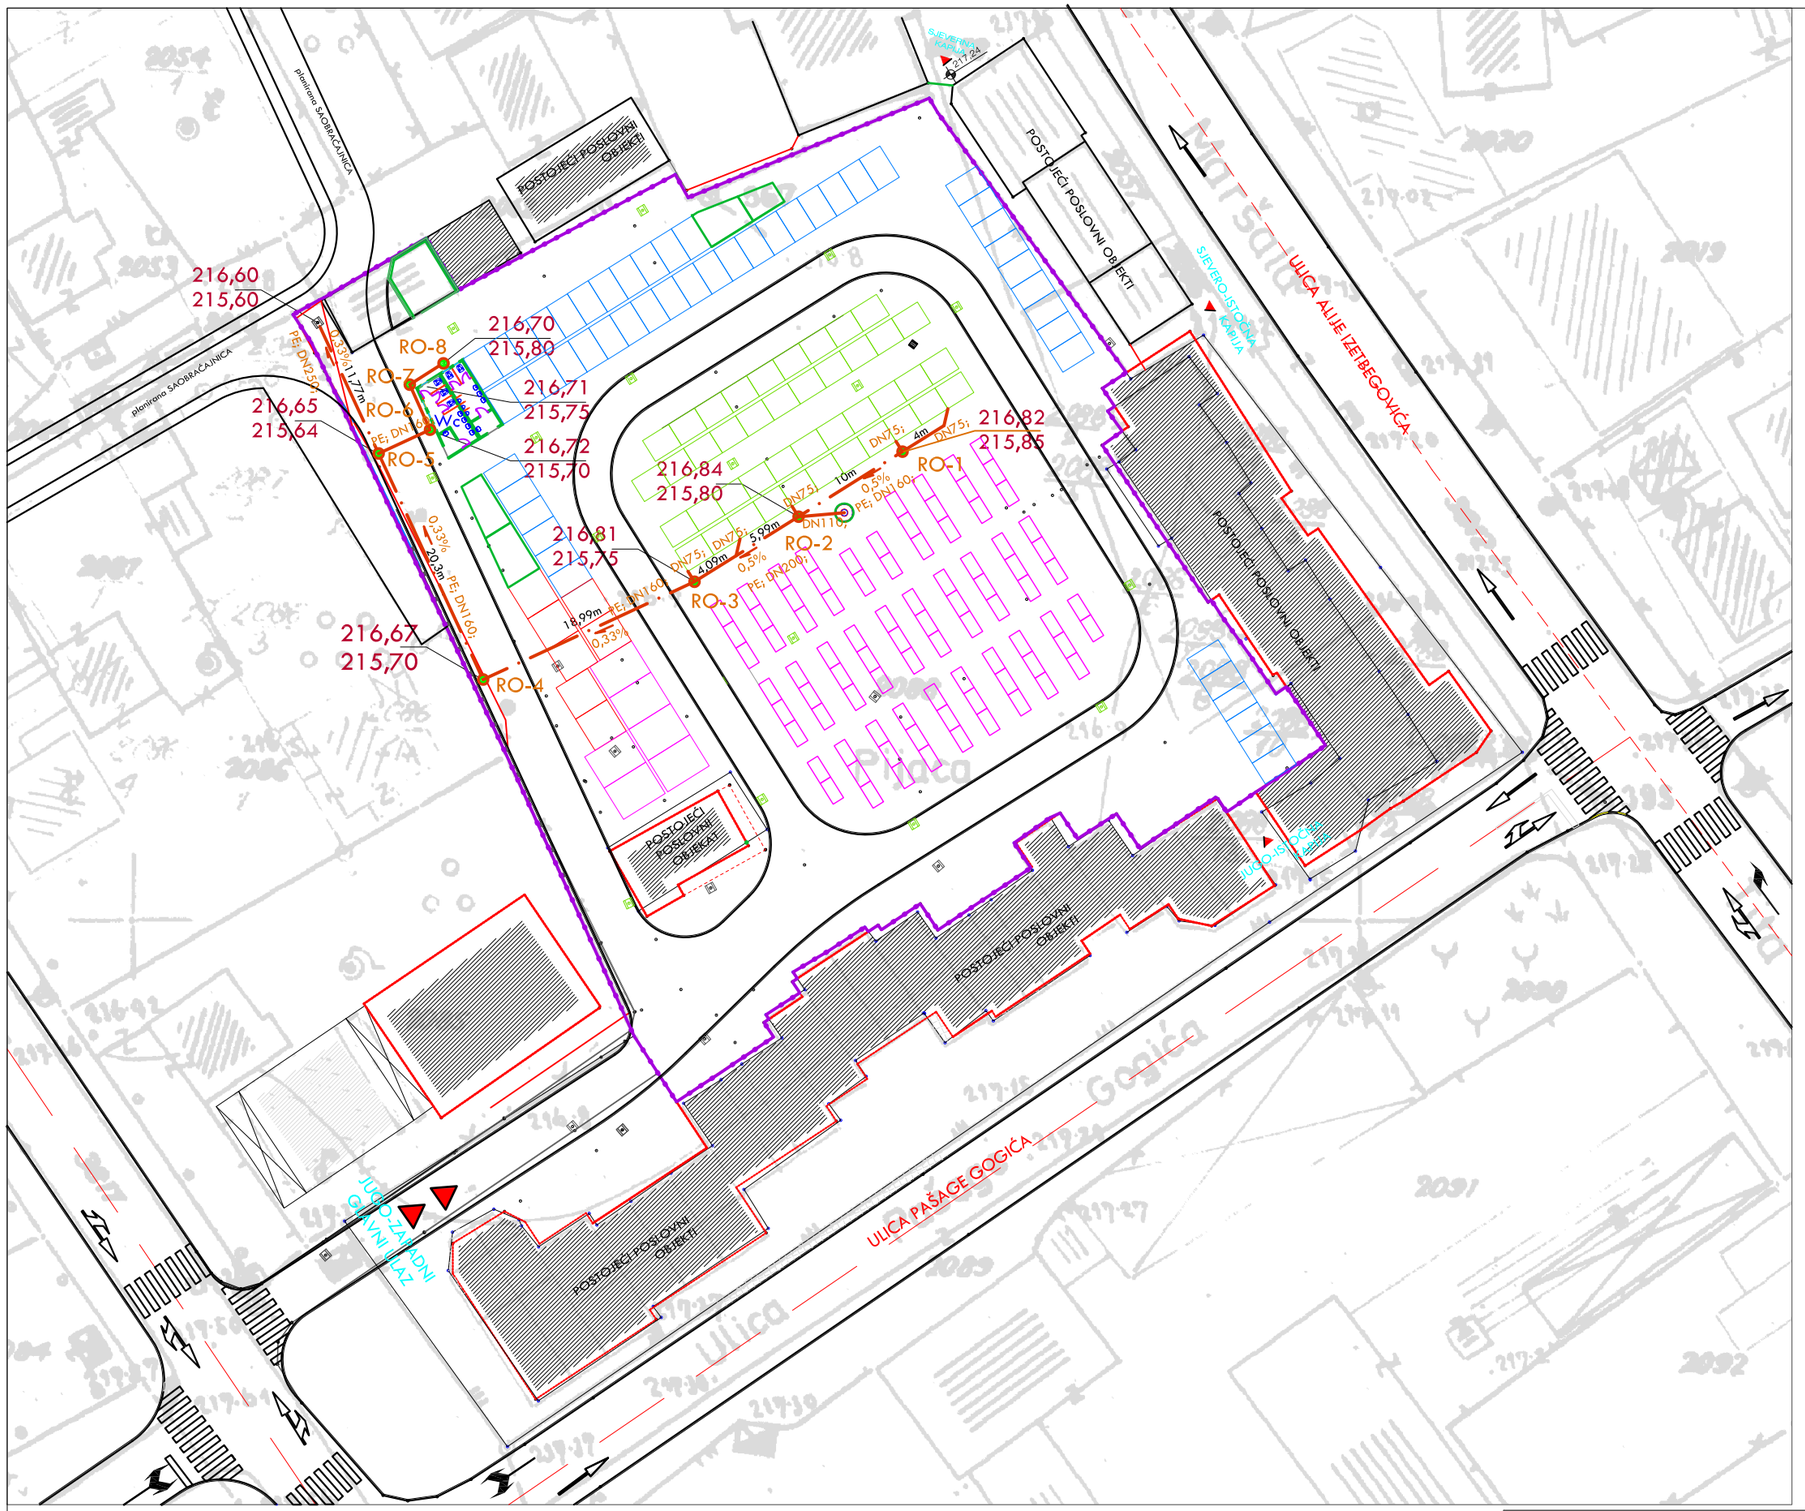

IDEJNI PROJEKAT UREĐENJA GRADSKE PIJACE
Mj = 1:500

Planirana fekalna kanalizaciona mreža

"STILPROJEKT" doo Zavidovići		VODEĆI PLANER:	Husein Ćurić dipl.ing.arh.
		SARADNICI:	Nina Smajić dipl.ing.arh.
NARUČILAC:	OPĆINA ŽIVINICE		Vedran Labendž dipl.ing.građ.
ELABORAT:	URBANISTIČKI PROJEKAT "GRADSKA PIJACA" ŽIVINICE	SITUACIJA FEKALNA KANALIZACIJA	
		Šifra projekta: UP-ATP/18	M, 1:500
DIREKTOR:	Dario Đonlić dipl.ing.gr.	Zavidovići, 07.2018. god.	12