NAPOMENA:

OD MO, GRO DO SVAKOG SLOBODNOSTOJEĆEG ORMARA POSTAVLJA SE ENERGETSKI NAPOJNI KABAL ODGOVARAJUĆEG PRESJEKA I TRAKA FEZN 25X4 MM U ZEMLJANI ROV 0,8X0,4 M, TAKO DA SU SVI ORMARI POVEZANI TRAKOM. U SLOJ PIJESKA, SA GAL ŠTITNICIMA, SA UPOZORAVAJUĆOM TRAKOM, A KOD PRELASKA PREKO SAOBRAĆAJNICE KORISTI SE ALKATEN CIJEV ZA PROLAZ KABLA.

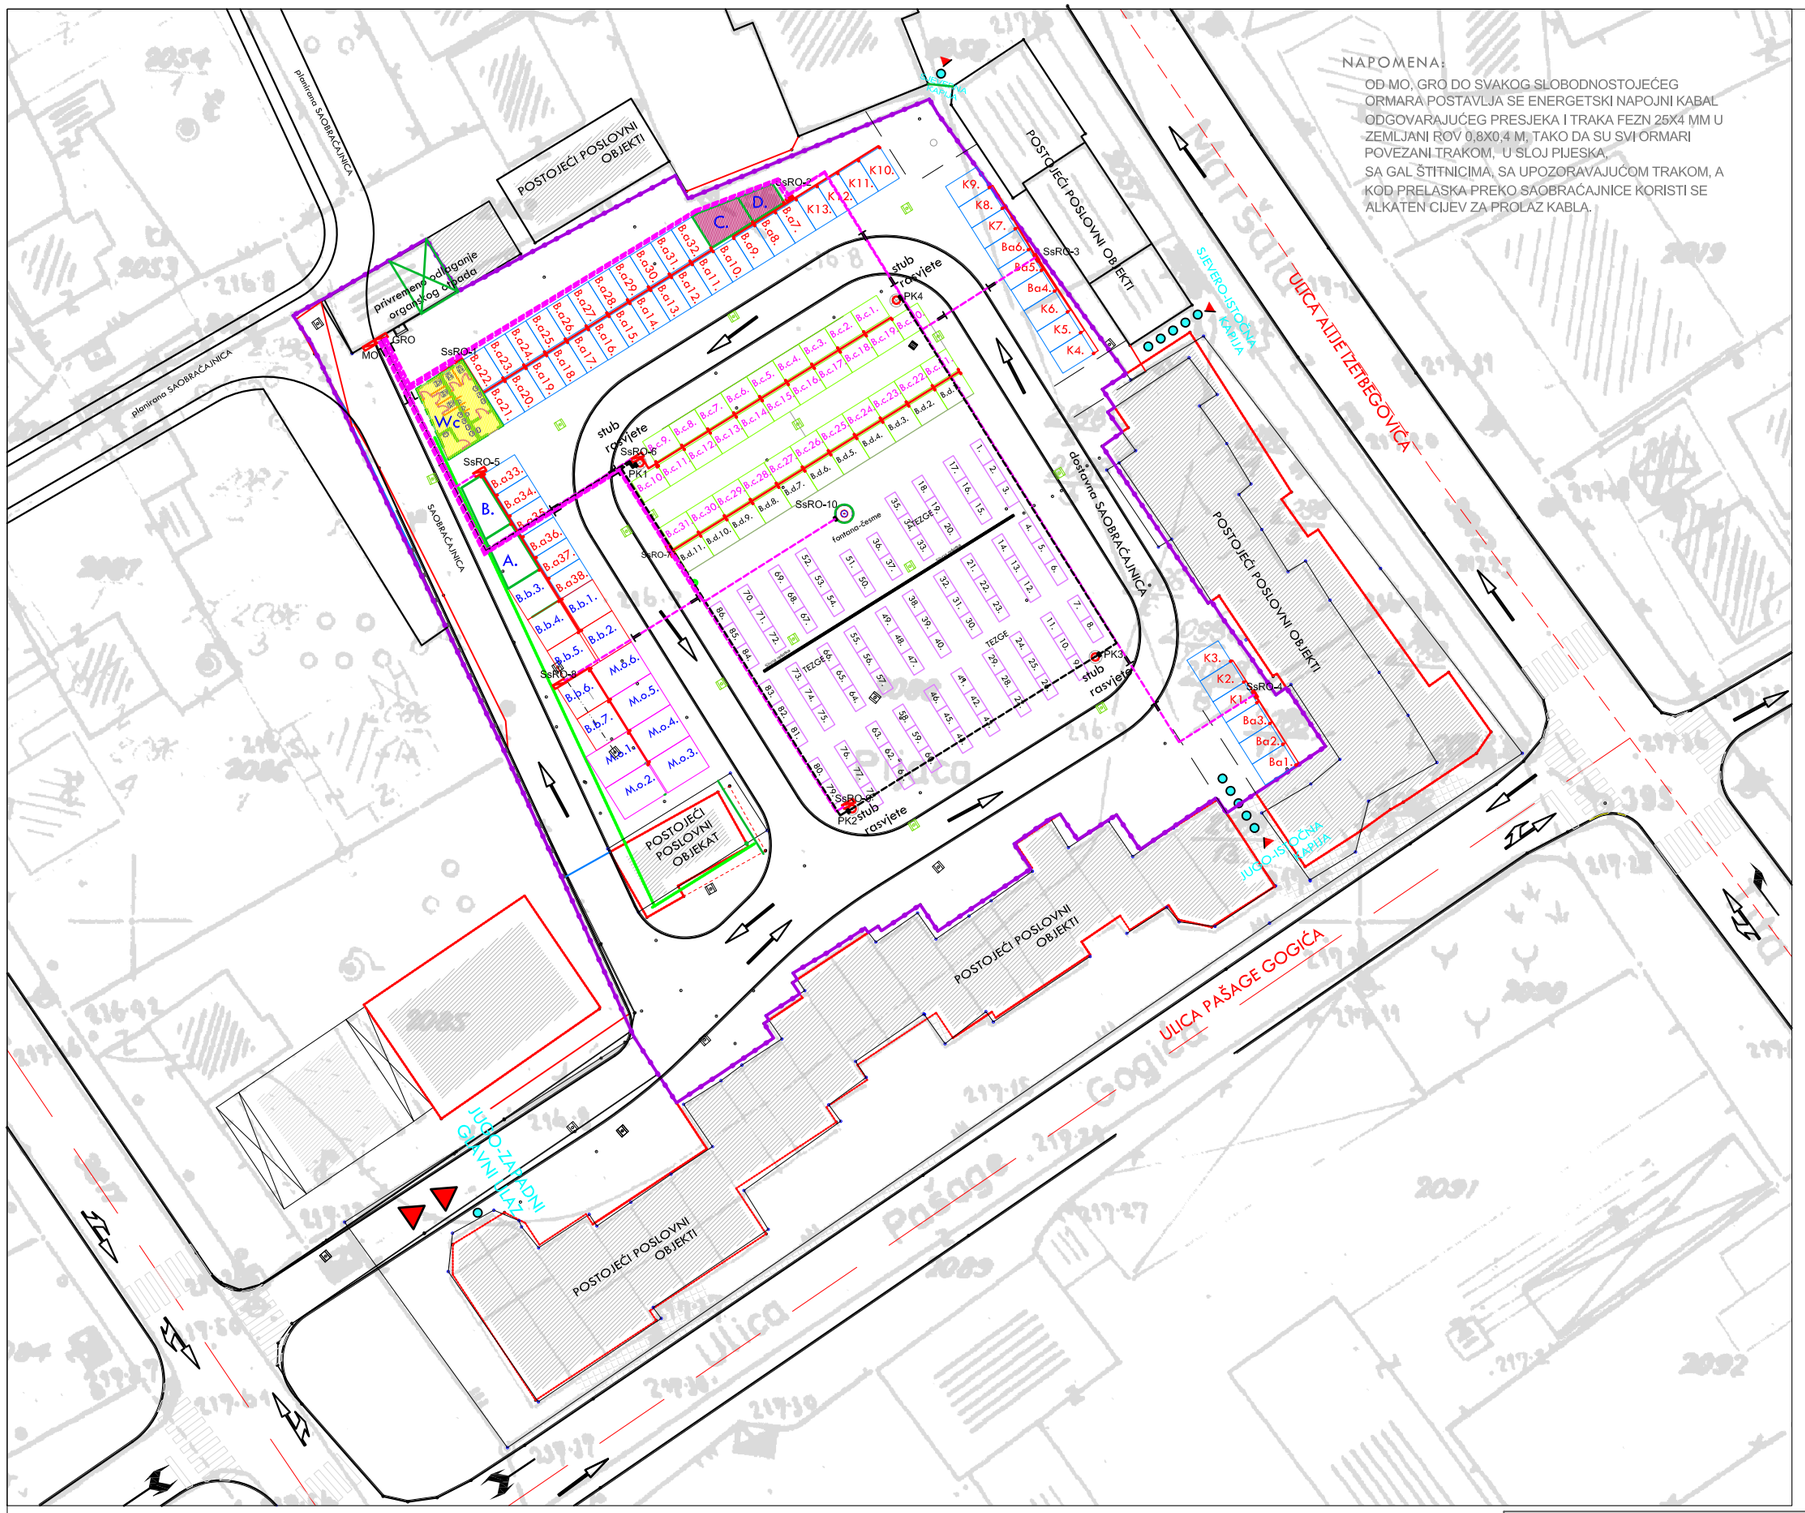

"STILPROJEKT" doo Zavidovići		VODEĆI PLANER:	Husein Ćurić dipl.ing.arh.
		SARADNICI:	Nina Smajić dipl.ing.arh.
			Vedran Labendž dipl.ing.građ.
NARUČILAC:	OPĆINA ŽIVINICE		
ELABORAT:	URBANISTIČKI PROJEKAT "GRADSKA PIJACA" ŽIVINICE	NAPAJANJE KOMPLEKSA ELEKTRIČNOM ENERGIJOM	
		Šifra projekta: UP-ATP/18	M, 1:500
DIREKTOR:	Dario Đonlić dipl.ing.gr.	Zavidovići, 07.2018. god.	14