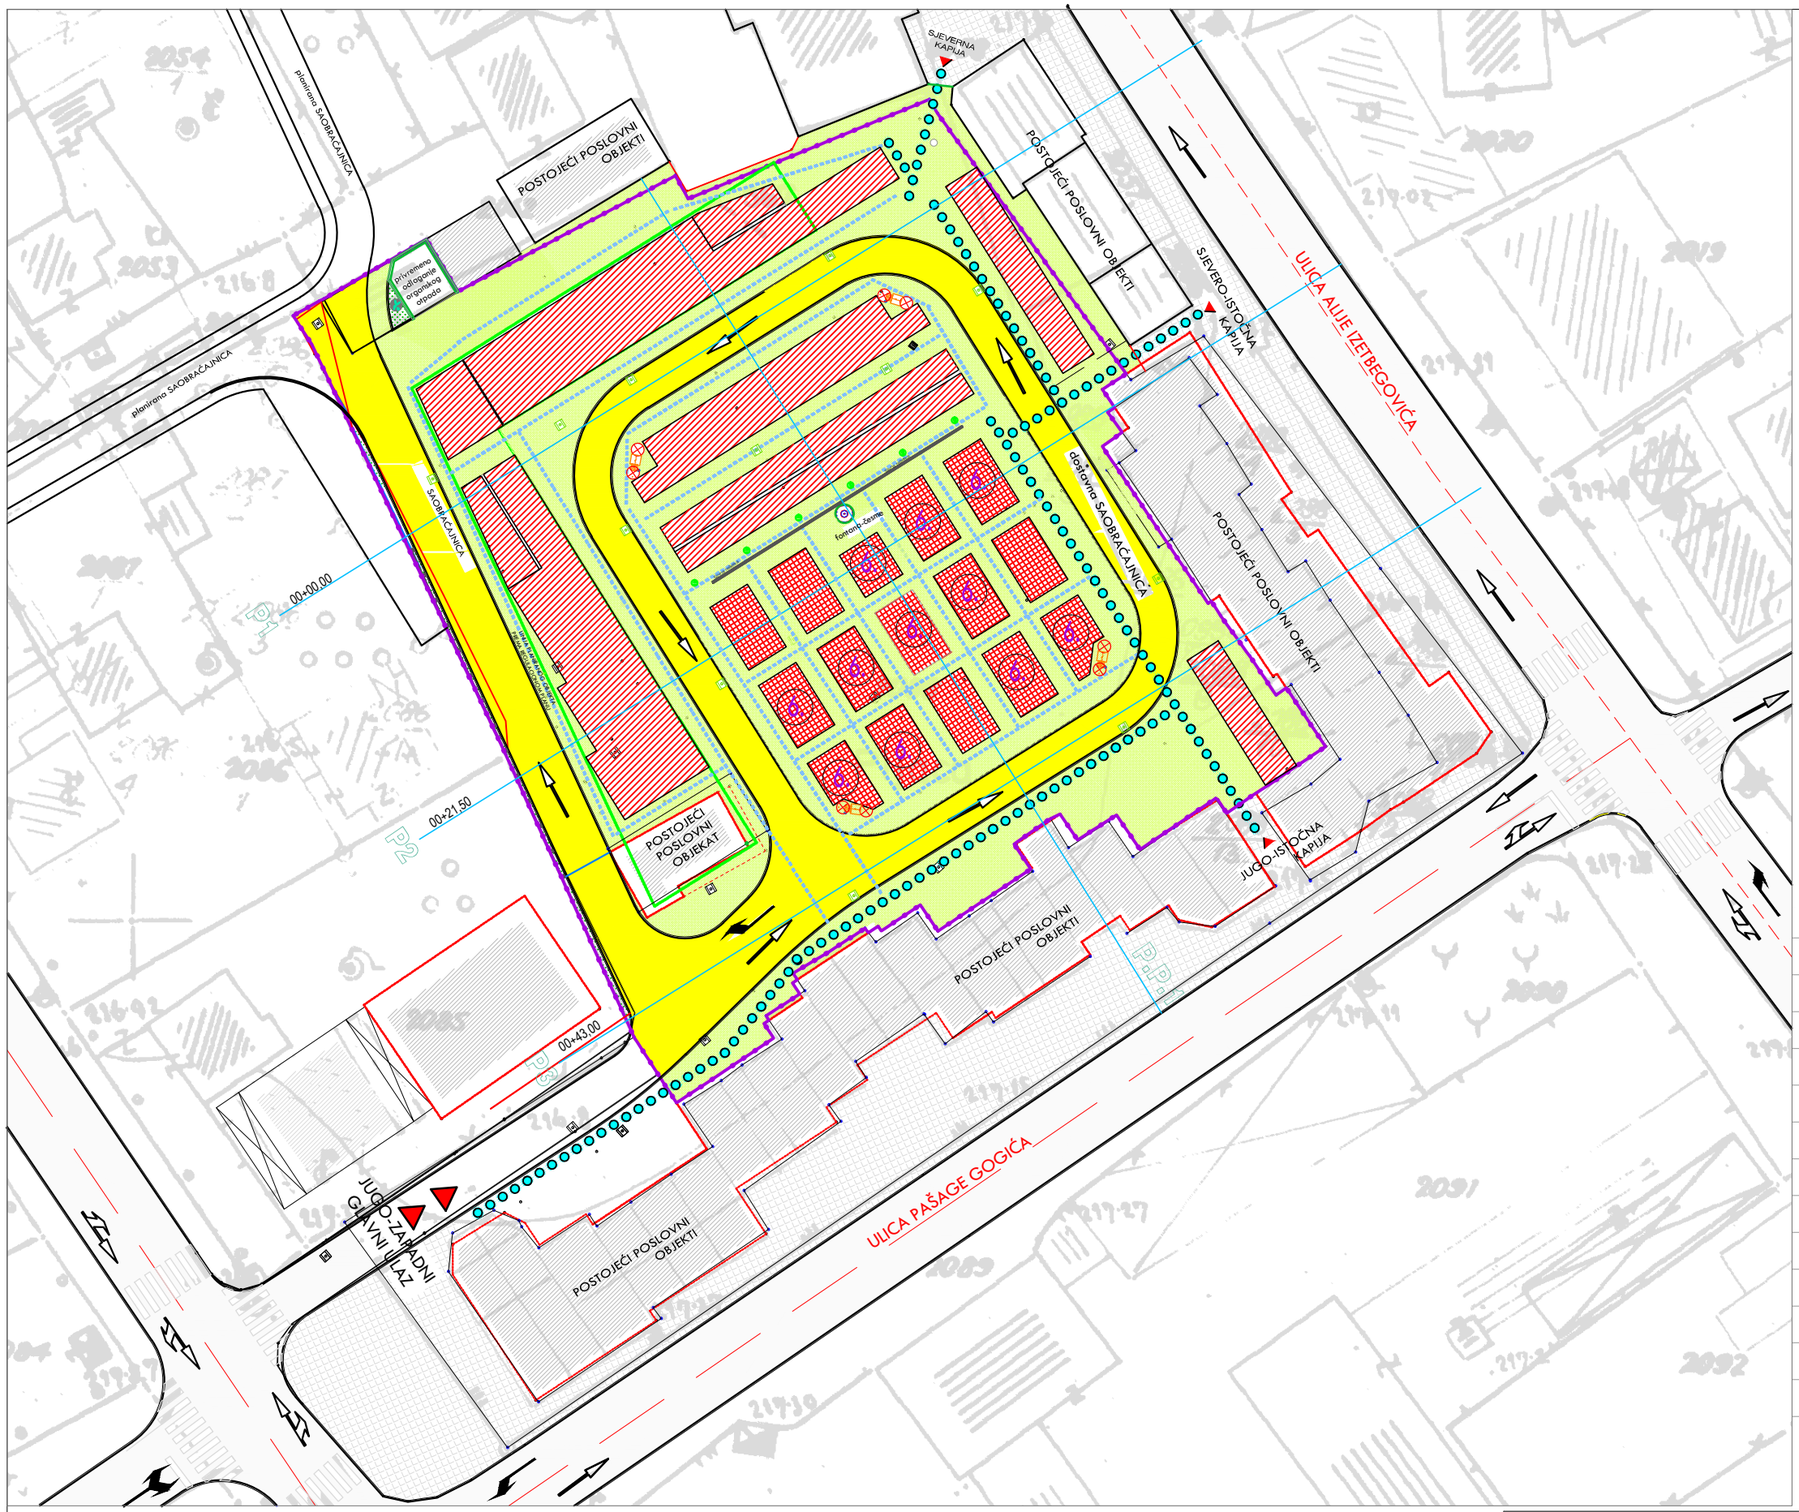

R/B	NAZIV POVRŠINE	ZAVRŠNA OBRADA	POVRŠINA m2
1	POVRŠINA ISPOD MONTAŽNIH ADMINISTRATIVNIH OBJEKATA	ASFALT	17,00
2	POVRŠINA ISPOD MONTAŽNIH OBJEKATA ZA PRODAJU ROBE ŠIROKE POTROŠNJE	ASFALT	611,00
3	POVRŠINA ISPOD MONTAŽNIH OBJEKATA SANITARNOG ČVORA	ASFALT	27.00
4	POVRŠINA ISPOD MONTAŽNIH MAGACINSKIH OBJEKATA	ASFALT	22.00
5	POVRŠINA ISPOD MONTAŽNIH OBJEKATA ZA PRODAJU MLIJEČNIH I MESNIH PROIZVODA	ASFALT	72,00
6	POVRŠINA PLANIRANA ZA POSTAVLJANJE PIJAČNIH STOLOVA	ASFALT	310,00
7	POVRŠINA PLANIRANA ZA PRIVREMENO ODLAGANJE ORGANSKOG OTPADA	ASFALT	22,00
8	FONTANA I ČESME	ASFALT	3.00
9	POVRŠINE PLANIRANE ZA PJEŠAČKU KOMUNIKACIJU	ASFALT	1695,00
10	SAOBRAĆAJNICE	ASFALT	828,00
11	ZELENA POVRŠINA	TRAVA	28,00
			0,00
		ukupno:	3635.00

IDEJNI PROJEKAT UREĐENJA GRADSKE PIJACE
Mj = 1:500

LEGENDA:

- GRANICA OBUHVATA KOMPLEKSA PIJACE
- POSTOJEĆI OBJEKTI
- SAOBRAĆAJNE POVRŠINE-POSTOJEĆE
- GLAVNI PJEŠAČKI TOKOVI
- POPLOČANE POVRŠINE - POSTOJEĆE
- LINIJA PLANIRANOG ZIDANOG OBJEKTA PREMA REGULACIONOM PLANU
- POVRŠINA PLANIRANA ZA POSTAVLJANJE PRODAJNIH STOLOVA
- POVRŠINA PLANIRANA ZA POSTAVLJANJE MONTAŽNIH OBJEKATA
- ASFALTNE PJEŠAČKE POVRŠINE
- ASFALTNE KOLSKE POVRŠINE
- MIČNJACI
- RASVJETNI STUBOVI
- TRAVNATE POVRŠINE

"STILPROJEKT" doo Zavidovići		VODEĆI PLANER:	Husein Ćurić dipl.ing.arh.
		SARADNICI:	Nina Smajić dipl.ing.arh.
NARUČILAC:	OPĆINA ŽIVINICE		Vedran Labendž dipl.ing.građ.
ELABORAT:	URBANISTIČKI PROJEKAT "GRADSKA PIJACA" ŽIVINICE	SITUACIJA NAMJENA POVRŠINA	
		Šifra projekta: UP-ATP/18	M, 1:500
DIREKTOR:	Dario Đonlić dipl.ing.gr.	Zavidovići, 07.2018. god.	03