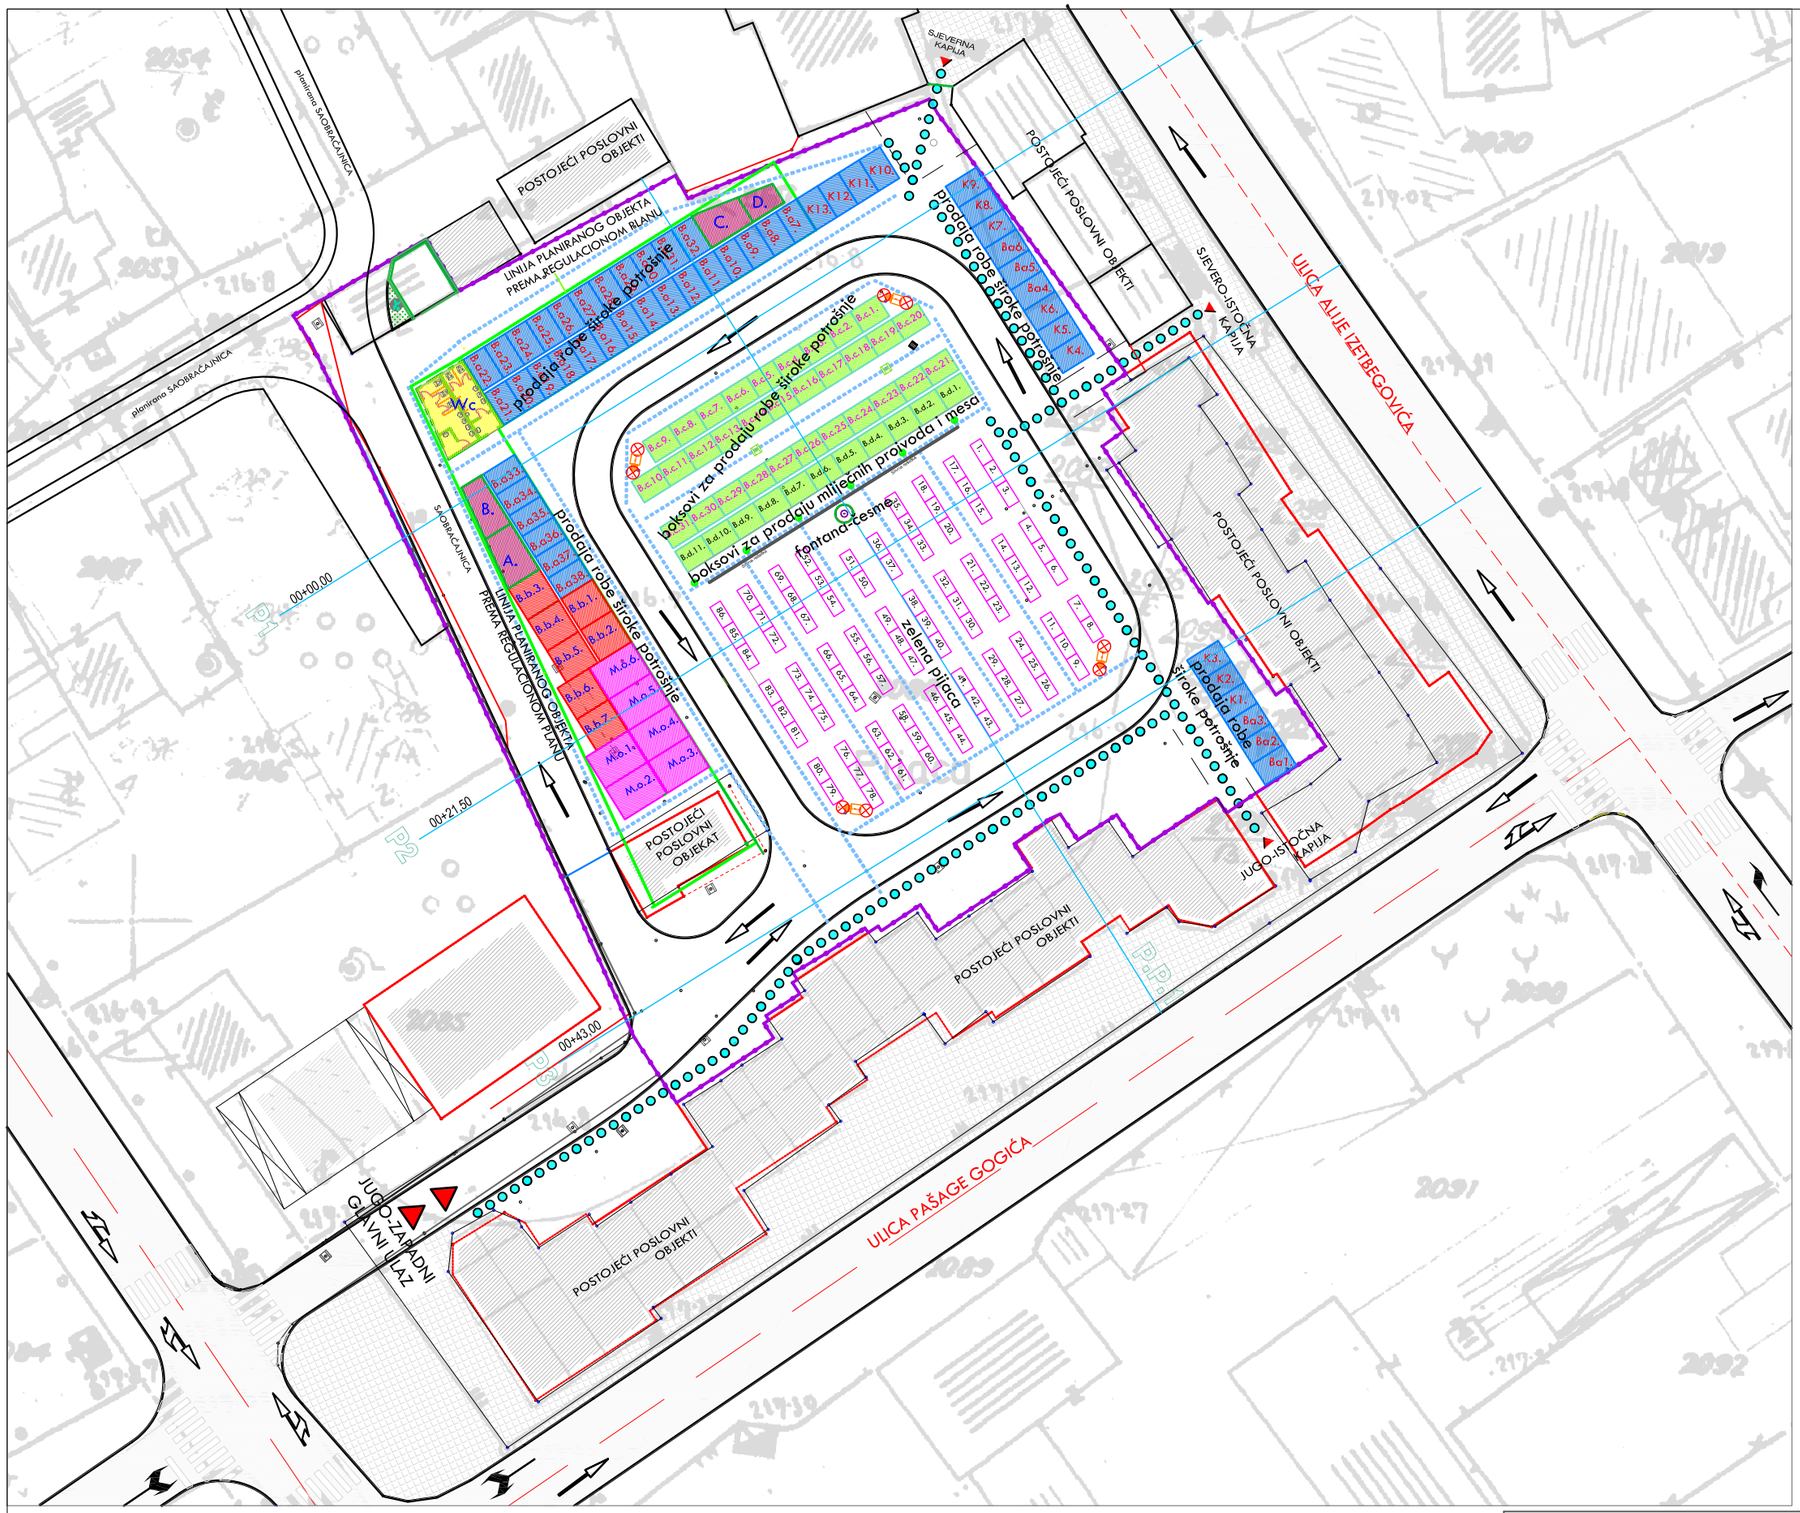

IDEJNI PROJEKAT UREĐENJA GRADSKE PIJACE

Mj = 1:500

LEGENDA:

- GRANICA OBUHVATA KOMPLEKSA PIJACE
- MONTAŽNI OBJEKAT M.o. (4 / 3) VEL.3,0x4,0m. kom. 6
- MONTAŽNI OBJEKAT (BOKS) B.b. (3) VEL.3,0x3,0m. kom. 7
- MONTAŽNI OBJEKAT (KIOSK-BOKS) B.a i K (3 / 2) VEL.2,0x3,0m. kom. 51
- MONTAŽNI OBJEKAT (BOKS) B.c I B.d (2 / 2,5) VEL.2,5x2,0m. kom. 42
- POSTOJEĆI OBJEKTI
- SAOBRAĆAJNE POVRŠINE-POSTOJEĆE
- A.-D. MONTAŽNI OBJEKAT (administracija,skladišni prostor,) kom. 4
- PIJAČNE TEZGE I VITRINE 1,0x2,0m kom.86
- GLAVNI PJEŠAČKI TOKOVI
- LINIJA PLANIRANOG OBJEKTA PREMA R.P.
- POPLOČANE POVRŠINE - POSTOJEĆE
- SANITARNI ČVOR

"STILPROJEKT" doo Zavidovići		VODEĆI PLANER:	Husein Ćurić dipl.ing.arh.
		SARADNICI:	Nina Smajić dipl.ing.arh.
NARUČILAC:	OPĆINA ŽIVINICE		Vedran Labendž dipl.ing.građ.
ELABORAT:	URBANISTIČKI PROJEKAT "GRADSKA PIJACA" ŽIVINICE	SITUACIJA RAZMJEŠTAJA MONTAŽNO-DEMONTAŽNIH OBJEKATA	
		Šifra projekta: UP-ATP/18	M, 1:500
DIREKTOR:	Dario Đonlić dipl.ing.gr.	Zavidovići, 07.2018. god.	07