P. P. - 1

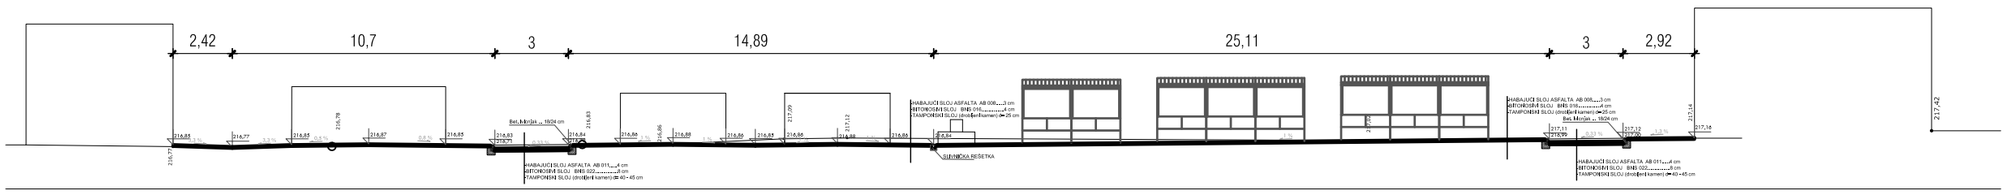

P - 1
km 0 + 00,00

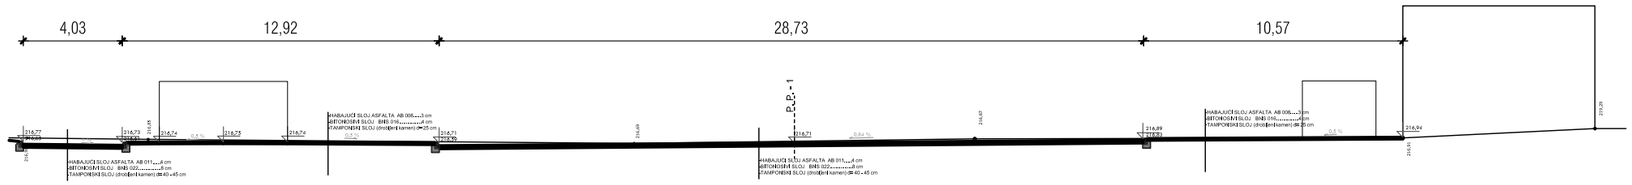

P - 2
km 0 + 21,50

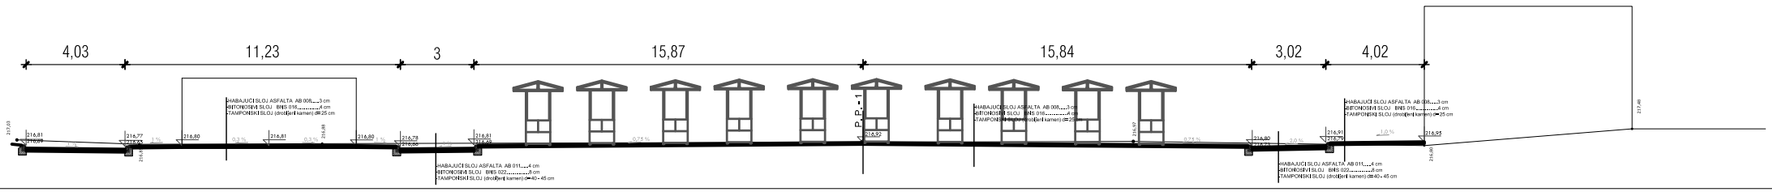

P - 3
km 0 + 43,00

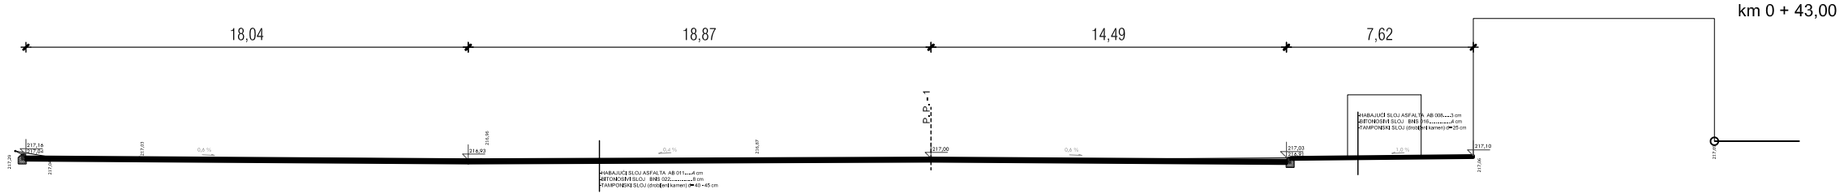

"STILPROJEKT" doo Zavidovići		VODEĆI PLANER:	Husein Ćurić dipl.ing.arh.
		SARADNICI:	Nina Smajić dipl.ing.arh.
NARUČILAC:	OPĆINA ŽIVINICE		Vedran Labendž dipl.ing.građ.
ELABORAT:	URBANISTIČKI PROJEKAT "GRADSKA PIJACA" ŽIVINICE	POPREČNI PROFILI	
		Šifra projekta: UP-ATP/18	M, 1:250
DIREKTOR:	Dario Đonlić dipl.ing.gr.	Zavidovići, 07.2018. god.	09