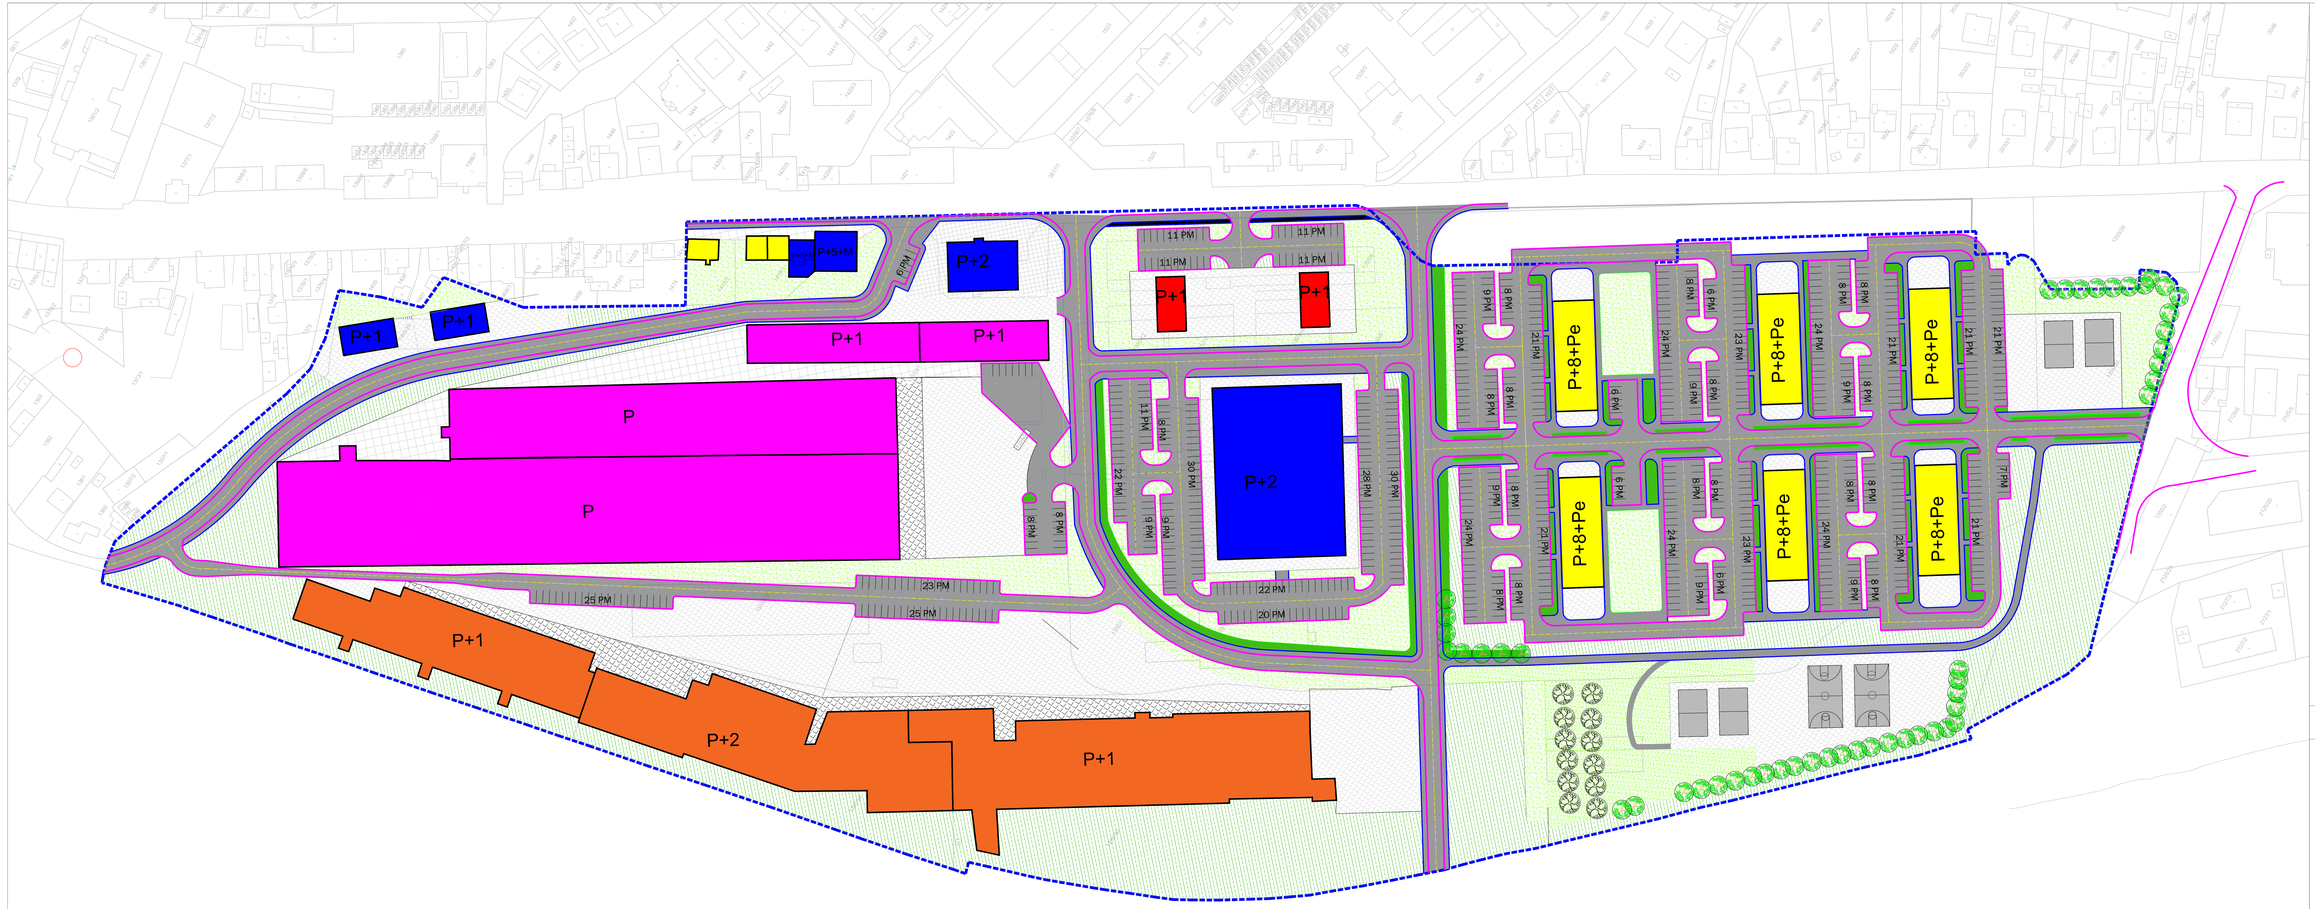


URBANISTIČKI PROJEKAT
"KONJUH - ŽIVINICE"
-prijedlog-

ARHITEKTONSKO-URBANISTIČKO RJEŠENJE

LEGENDA:

- GRANICA OBUHVATA PLANA
- STAMBENO - POSLOVNI OBJEKAT
- POSLOVNI OBJEKAT
- POSLOVNO-PROIZVODNI OBJEKAT
- POSLOVNO-SKLADIŠNI OBJEKAT
- JAVNI OBJEKTI
- IVICA SAOBRAĆAJNICE
- SAOBRAĆAJNICA
- PARKING
- IVICA TROTORA
- TROTOAR
- POPLOČANE POVRŠINE
- ZELENILO UZ SAOBRAĆAJNICU
- ZELENA POVRŠINA
- DENDROFOND

PRILOG Br. 06
RAZMJERA: 1:500
septembar, 2021.

Jovana Dučića br. 16
71125 Ilidža-Sarajevo
PDV 400548860008
JIB 4400548860008
Tel/fax: +387 57 343 136 +387 57 490 190
e-mail: dux.info@gmail.com